


Stan istniejący

1/1 STOLÓWKA
płytki gress 53,91m²

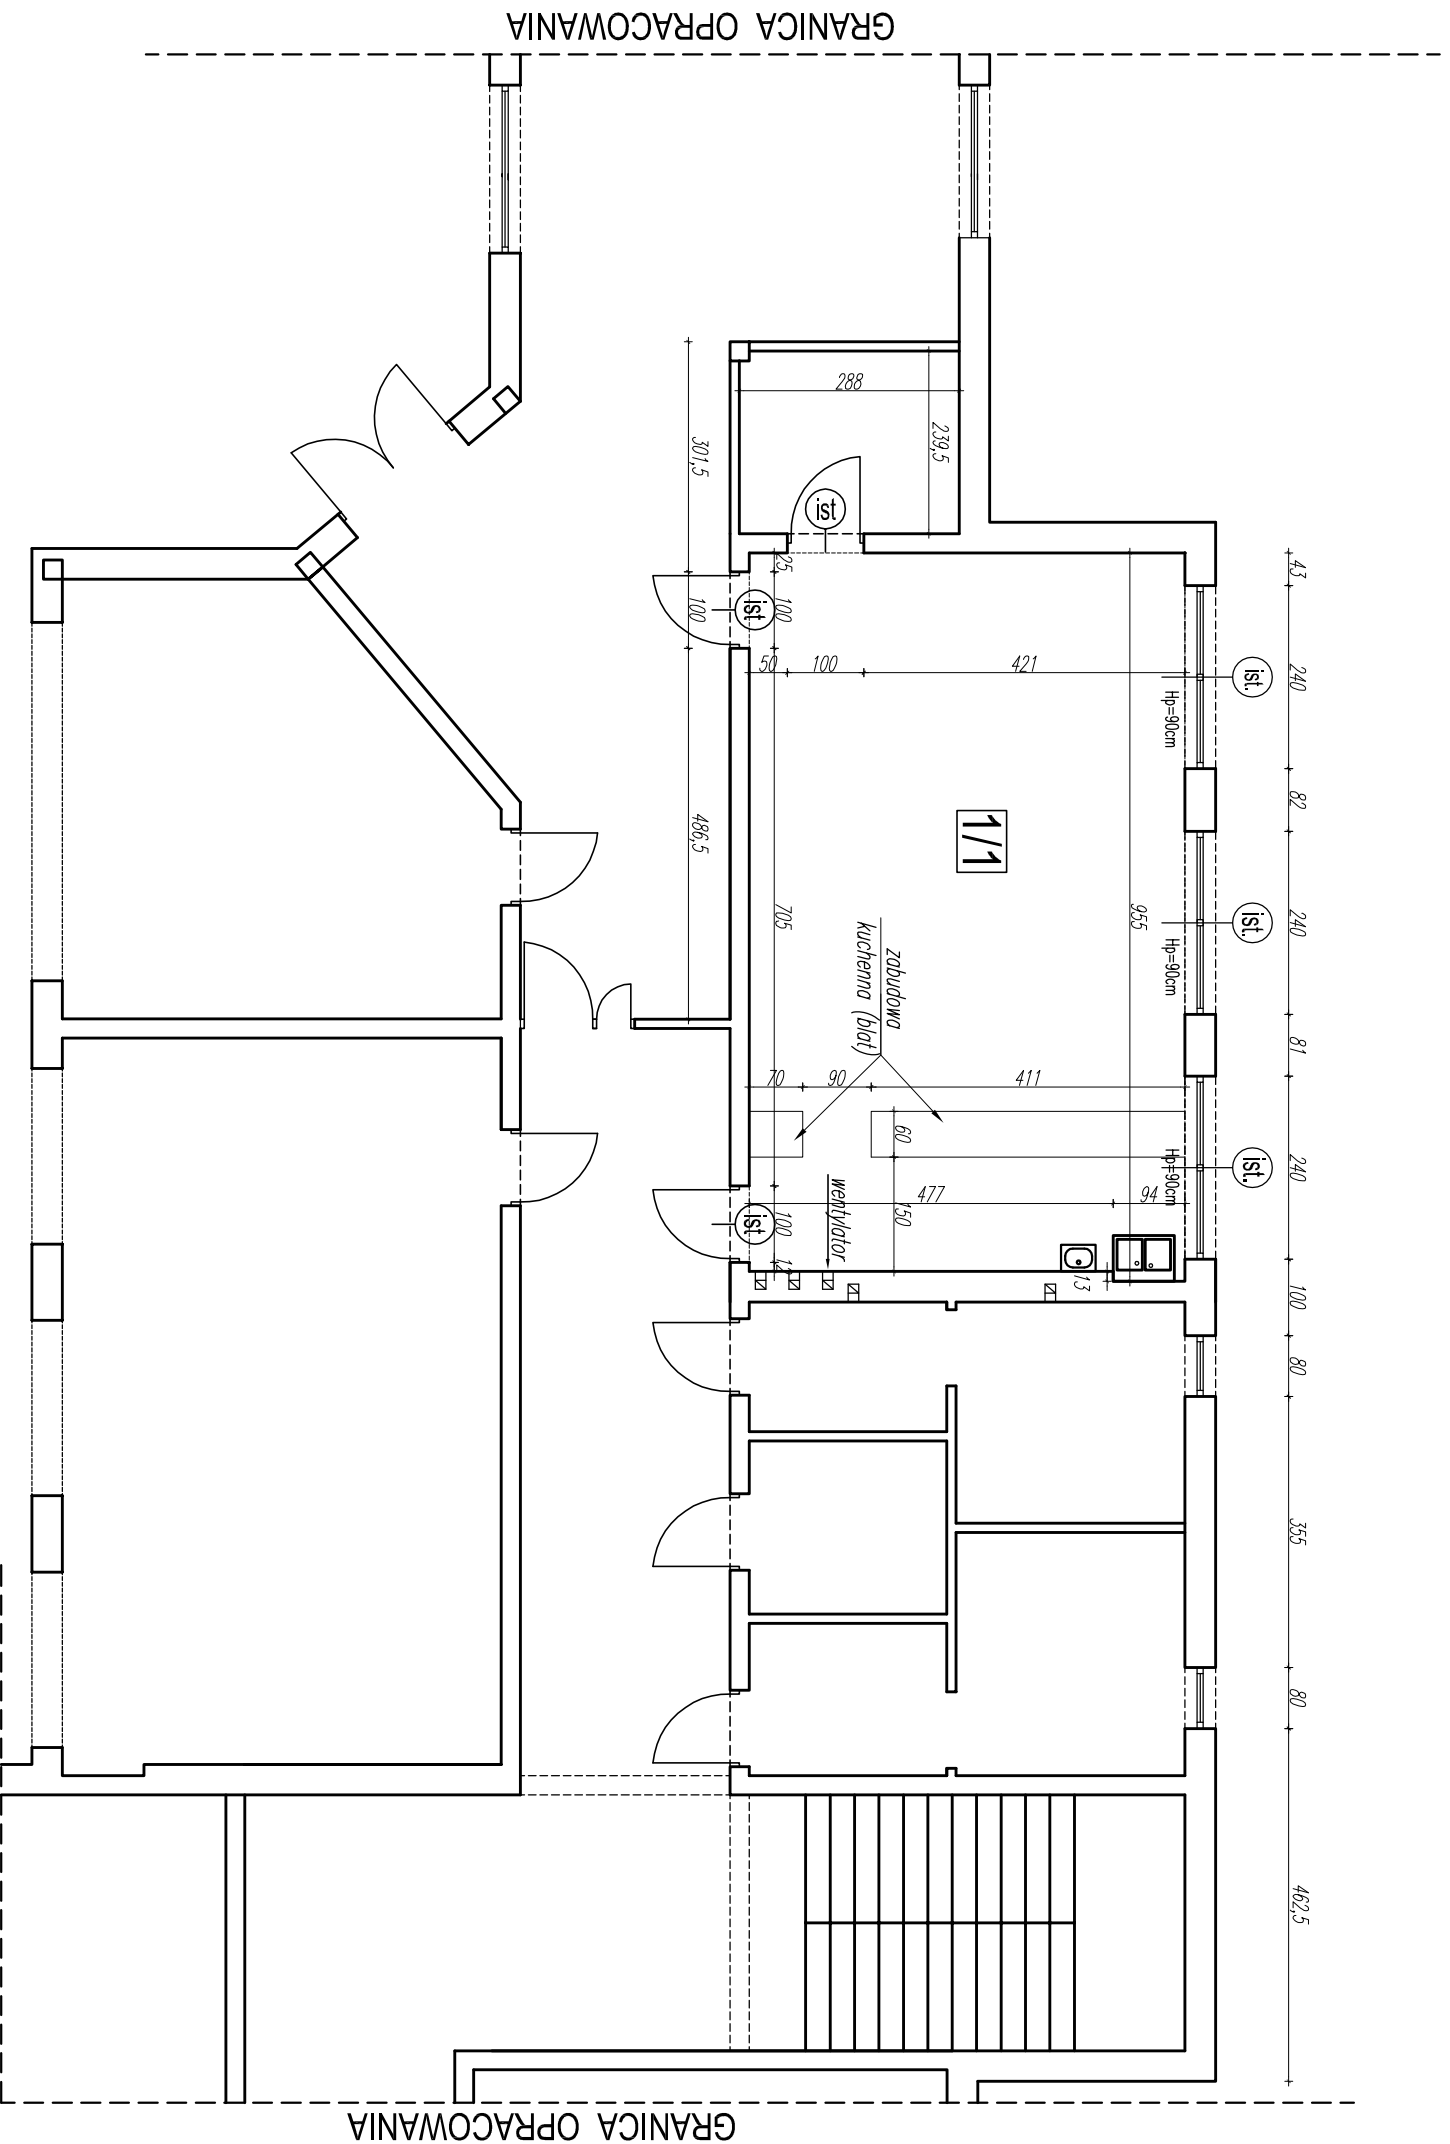

TM-BUD PROJEKTOWANIE
USŁUGI INWESTYCYJNE
ul. Słoneczna 24, 97-420 Szczerców, tel. 663 221 900, www.tmbud.com.pl

INWESTYCJA Przebudowa pomieszczenia stołówki-
PROJECT polegająca na wydzieleniu pom. zmywalni naczyń

ADRES działka nr 830/21 2645, obręb Szczerców
ADDRESS ul. Rzezcza 7, 97-420 Szczerców

INWESTOR Szkoła Podstawowa Im. ks. Józefa Baranowicza w Szczercowie
DEVELOPER ul. Rzezcza 7, 97-420 Szczerców

RYSUNEK Rzut parteru- cz. stołówki
DRAWING

OPRACOWAŁ mgr. inż. Tomasz Kucharski
DRAWN BY upr. nr LOD/3331/PBKv/17

SPRAWDZIŁ
CHECKING

BRANŻA / INDUSTRY **SKALA** / SCALE **DATA** / DATE **NR** / No.
INWENTARYZACJA 1:100 marzec 2019 I/01